

Проект внесения изменений в Генеральный план городского поселения - город Павловск

Карта функциональных зон городского поселения

Условные обозначения

Территориальные границы

- Граница городского поселения
- Граница населенного пункта (сущ.)

Земли по категориям и их зонирование

Земли населенных пунктов


- Зона застройки индивидуальными жилыми домами (сущ.)
- Зона застройки индивидуальными жилыми домами (проект.)
- Зона застройки малоэтажными жилыми домами (сущ.)
- Зона застройки малоэтажными жилыми домами (проект.)
- Зона застройки среднеэтажными жилыми домами (сущ.)
- Зона застройки среднеэтажными жилыми домами (проект.)
- Общественно-деловые зоны
- Многофункциональная общественно-деловая зона (сущ.)
- Многофункциональная общественно-деловая зона (проект.)
- Зона специализированной общественной застройки (сущ.)
- Зона специализированной общественной застройки (проект.)
- Производственная зона (сущ.)
- Производственная зона (проект.)
- Коммунально-складская зона (сущ.)
- Коммунально-складская зона (проект.)
- Зона инженерной инфраструктуры (сущ.)
- Зона инженерной инфраструктуры (проект.)
- Зона транспортной инфраструктуры (сущ.)
- Зона транспортной инфраструктуры (проект.)
- Производственная зона сельскохозяйственных предприятий (сущ.)
- Зоны рекреационного назначения (сущ.)
- Зона озелененных территорий общего пользования (сущ.)
- Зона озелененных территорий общего пользования (проект.)
- Зоны специального назначения (сущ.)
- Зоны кладбищ (сущ.)
- Зона акваторий (сущ.)
- Иные зоны (сущ.)

Земли иных категорий

- Земли сельскохозяйственного назначения (сущ.)
- Земли промышленности, энергетики, транспорта, связи, радиовещания, телевидения, информатики, земли для обеспечения космической деятельности, земли обороны, безопасности и земли иного специального назначения (сущ.)
- Земли промышленности, энергетики, транспорта, связи, радиовещания, телевидения, информатики, земли для обеспечения космической деятельности, земли обороны, безопасности и земли иного специального назначения (проект.)
- Земли лесного фонда
- Земли водного фонда
- Земли запаса

Объекты транспортной инфраструктуры

- Автомобильные дороги федерального значения (сущ.)
- Автомобильные дороги регионального значения (сущ.)
- Автомобильные дороги местного значения (проект.)
- Железнодорожный путь общего пользования

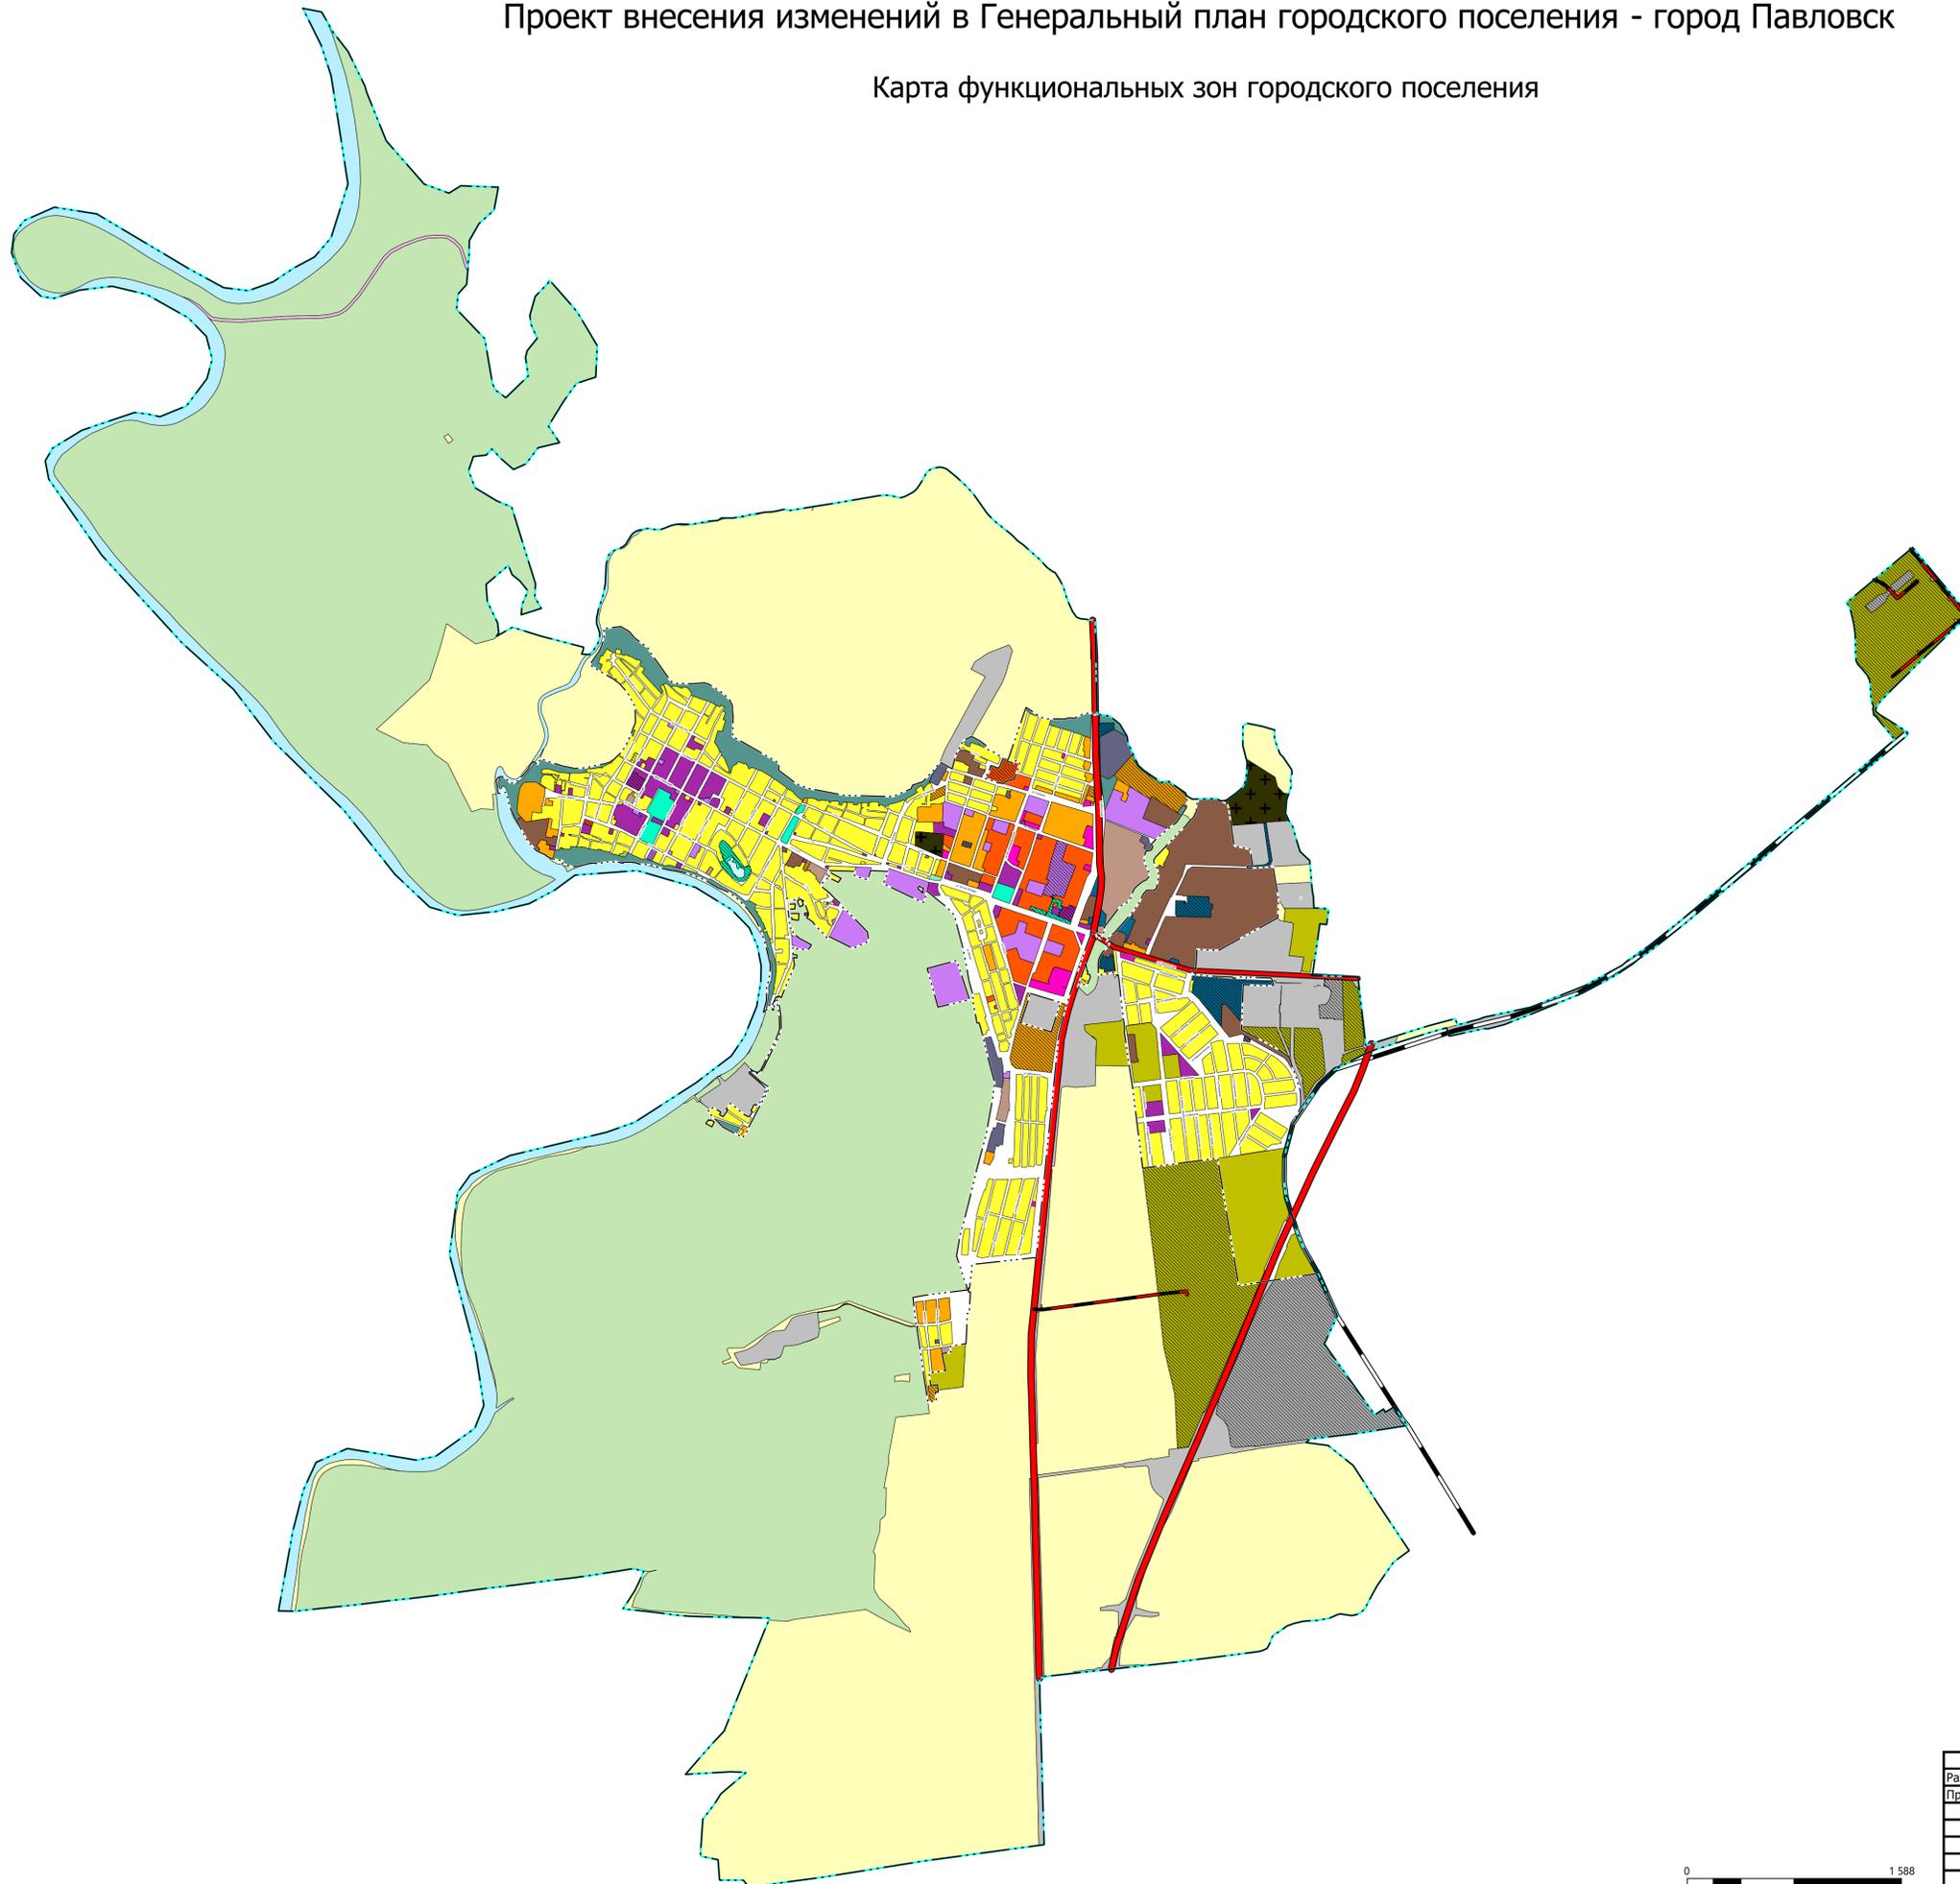

Разработал	Скоморохова			Проект внесения изменений в Генеральный план городского поселения - город Павловск		
Проверил	Лащенко			Карта функциональных зон городского поселения		
				Стадия	Лист	Листов
				ГП	1	
				М 1:25 000		ИП Лащенко А.А.