

Проект внесения изменений в Генеральный план городского поселения - город Павловск

Карта границ населенного пункта, входящего в состав поселения

Условные обозначения



Территориальные границы

Граница городского поселения

Граница населенного пункта

Земли по категориям

- Земли лесного фонда
- Земли населенных пунктов
- Земли сельскохозяйственного назначения
- Земли промышленности, энергетики, транспорта, связи, радиовещания, телевидения, информатики, земли для обеспечения космической деятельности, земли обороны, безопасности и земли иного специального назначения
- Земли водного фонда
- Земли запаса

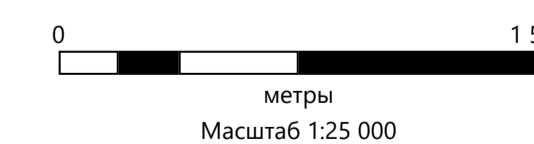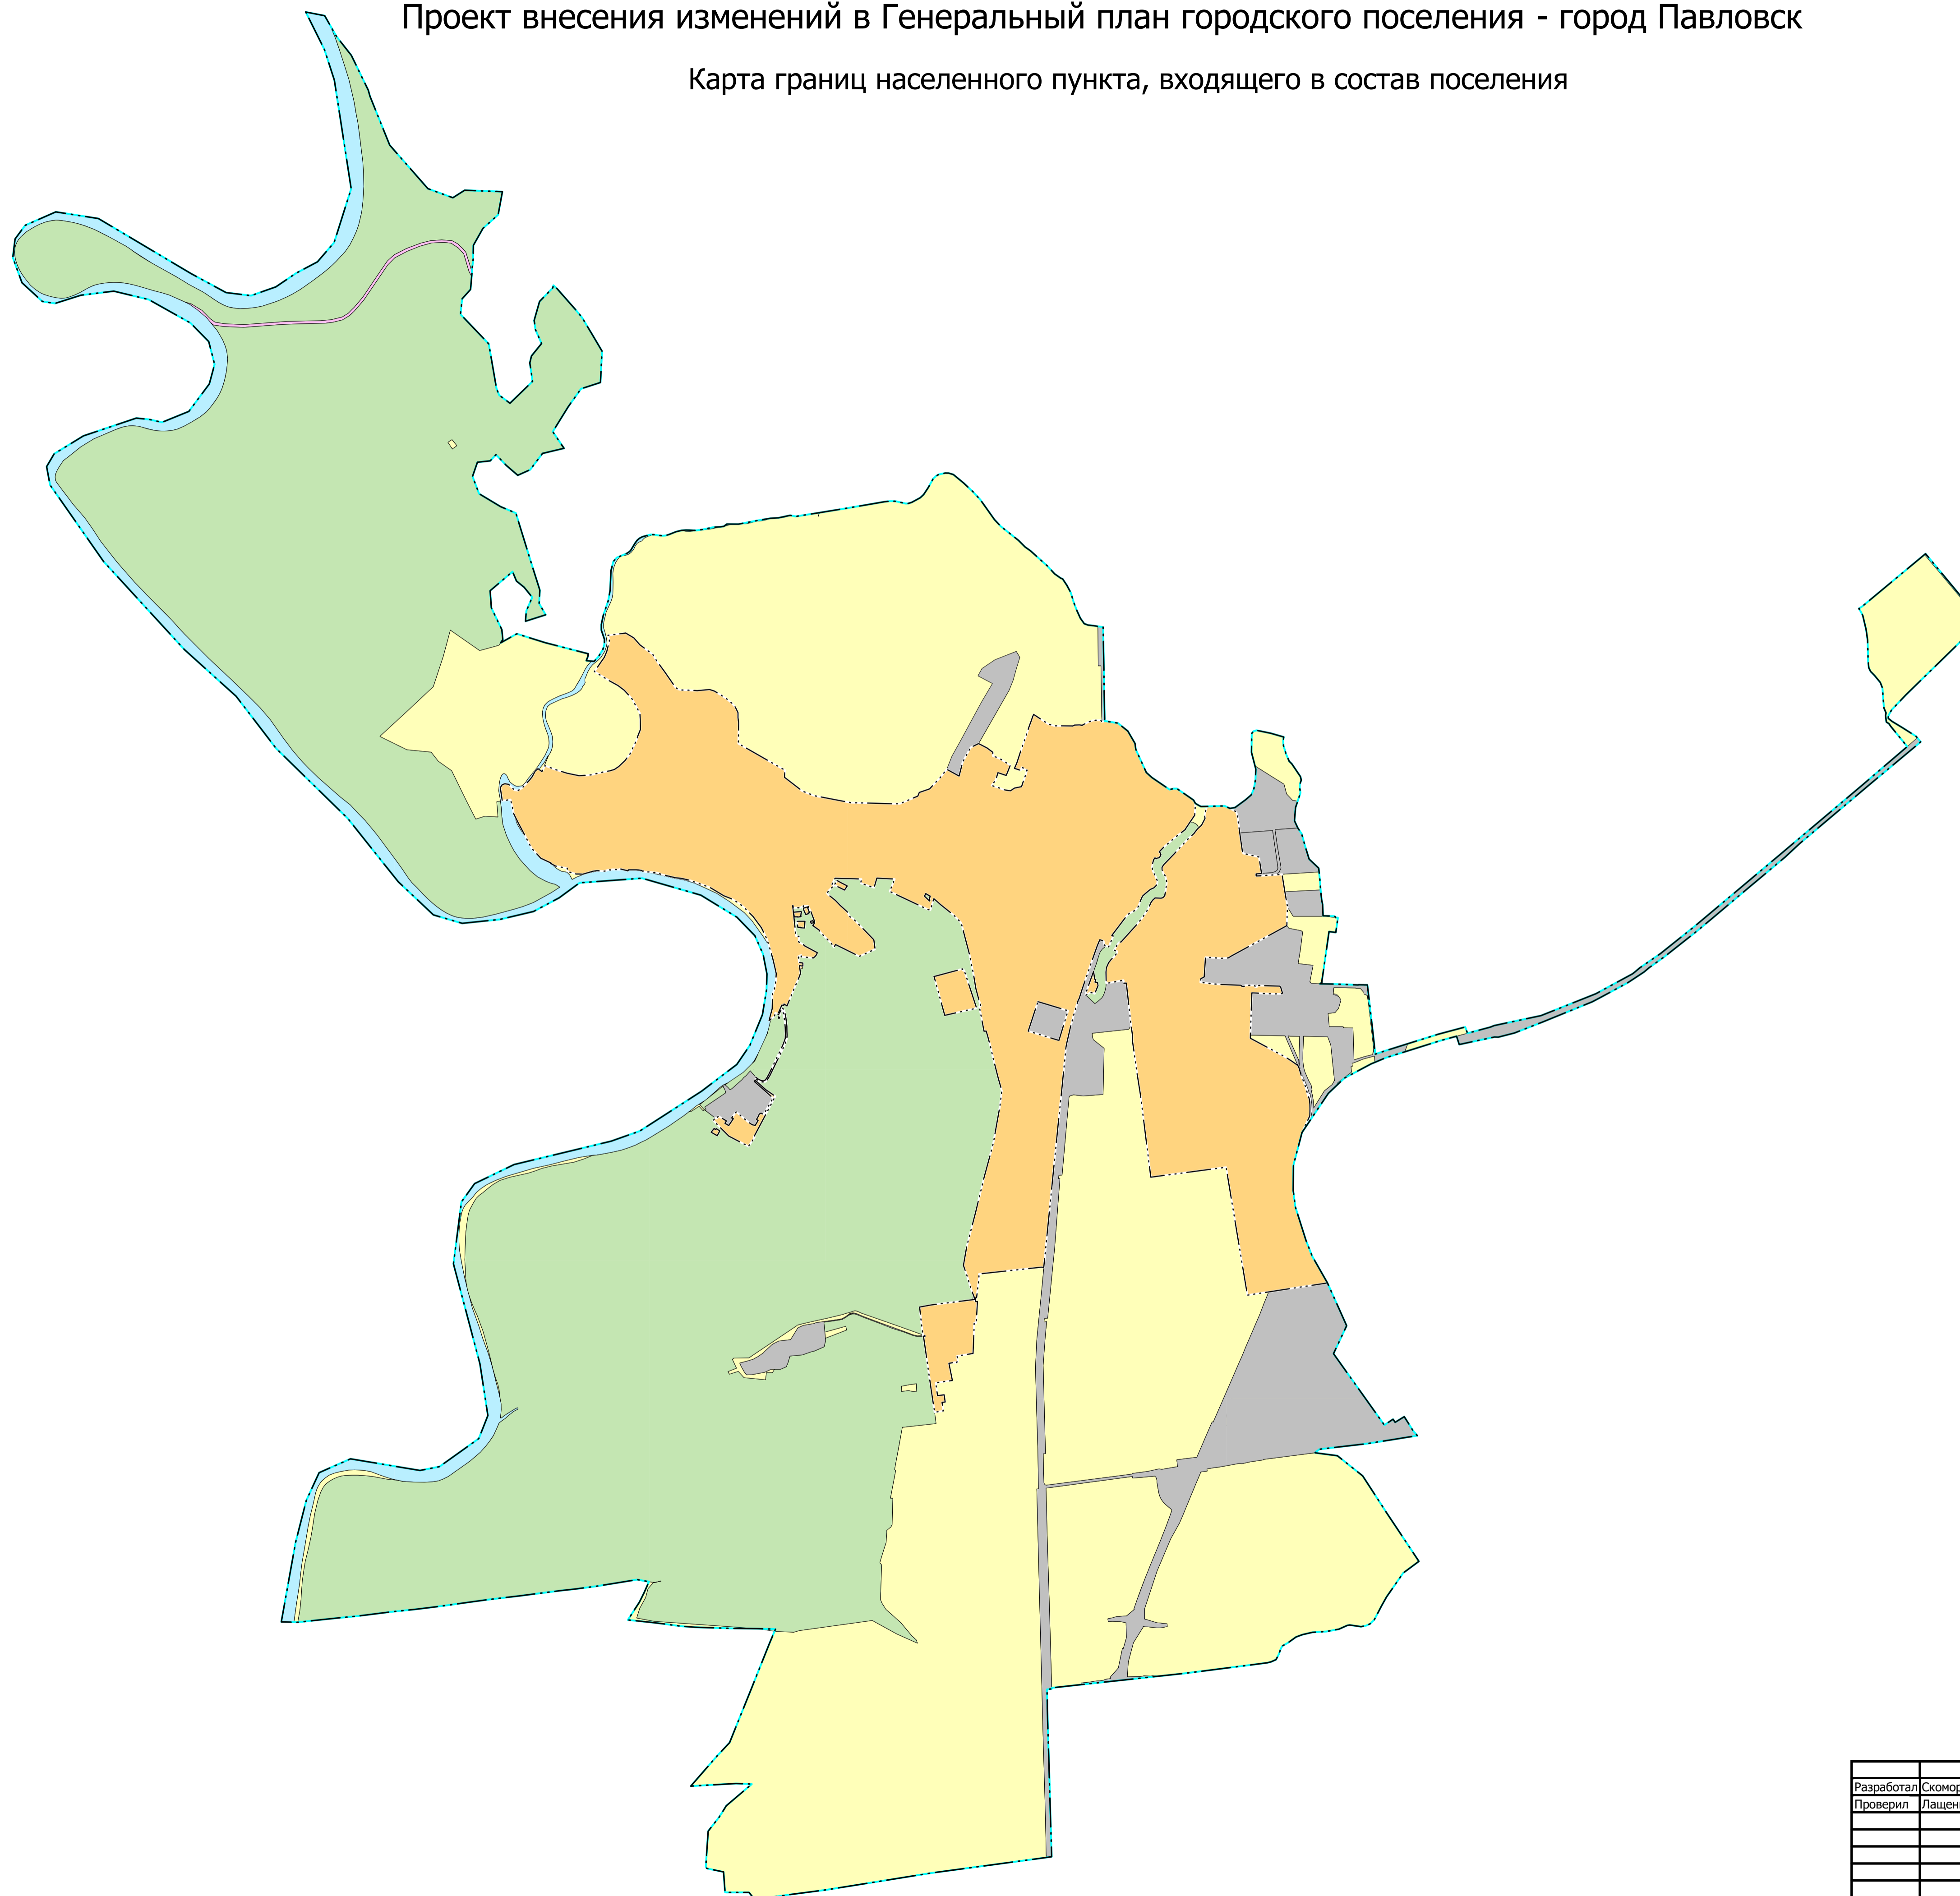

Разработал	Скоморохова		Проект внесения изменений в Генеральный план городского поселения - город Павловск			
Проверил	Лащенко					
			Карта границ населенного пункта, входящего в состав поселения	Стадия	Лист	Листов
				ГП	3	
			М 1:25 000	ИП Лащенко А.А.		